

*The*  
**MAGENTA**  
*Nel cuore del prestigio*



*Il Palazzo*

# The MAGENTA

Nel cuore del prestigio



PIANO TERRA - h 2,96

*Il Palazzo*

SCALA 1:100 

SUP. COMMERCIALE 954 mq

TERRAZZI 107 mq

APPARTAMENTO 758 mq


GIARDINO PRIVATO 64 mq



La presente planimetria è puramente indicativa e non costituisce elemento contrattuale e di misura. Arredi, porte arredo e altri elementi riportati nella presente sono da considerarsi esclusivamente a titolo illustrativo. Le zone dei disimpegni, bagni ed ingressi potranno essere soggette a ribassamenti che dovranno essere verificati in loco e confermate in fase esecutiva e di costruzione.

# The MAGENTA

*Nel cuore del prestigio*

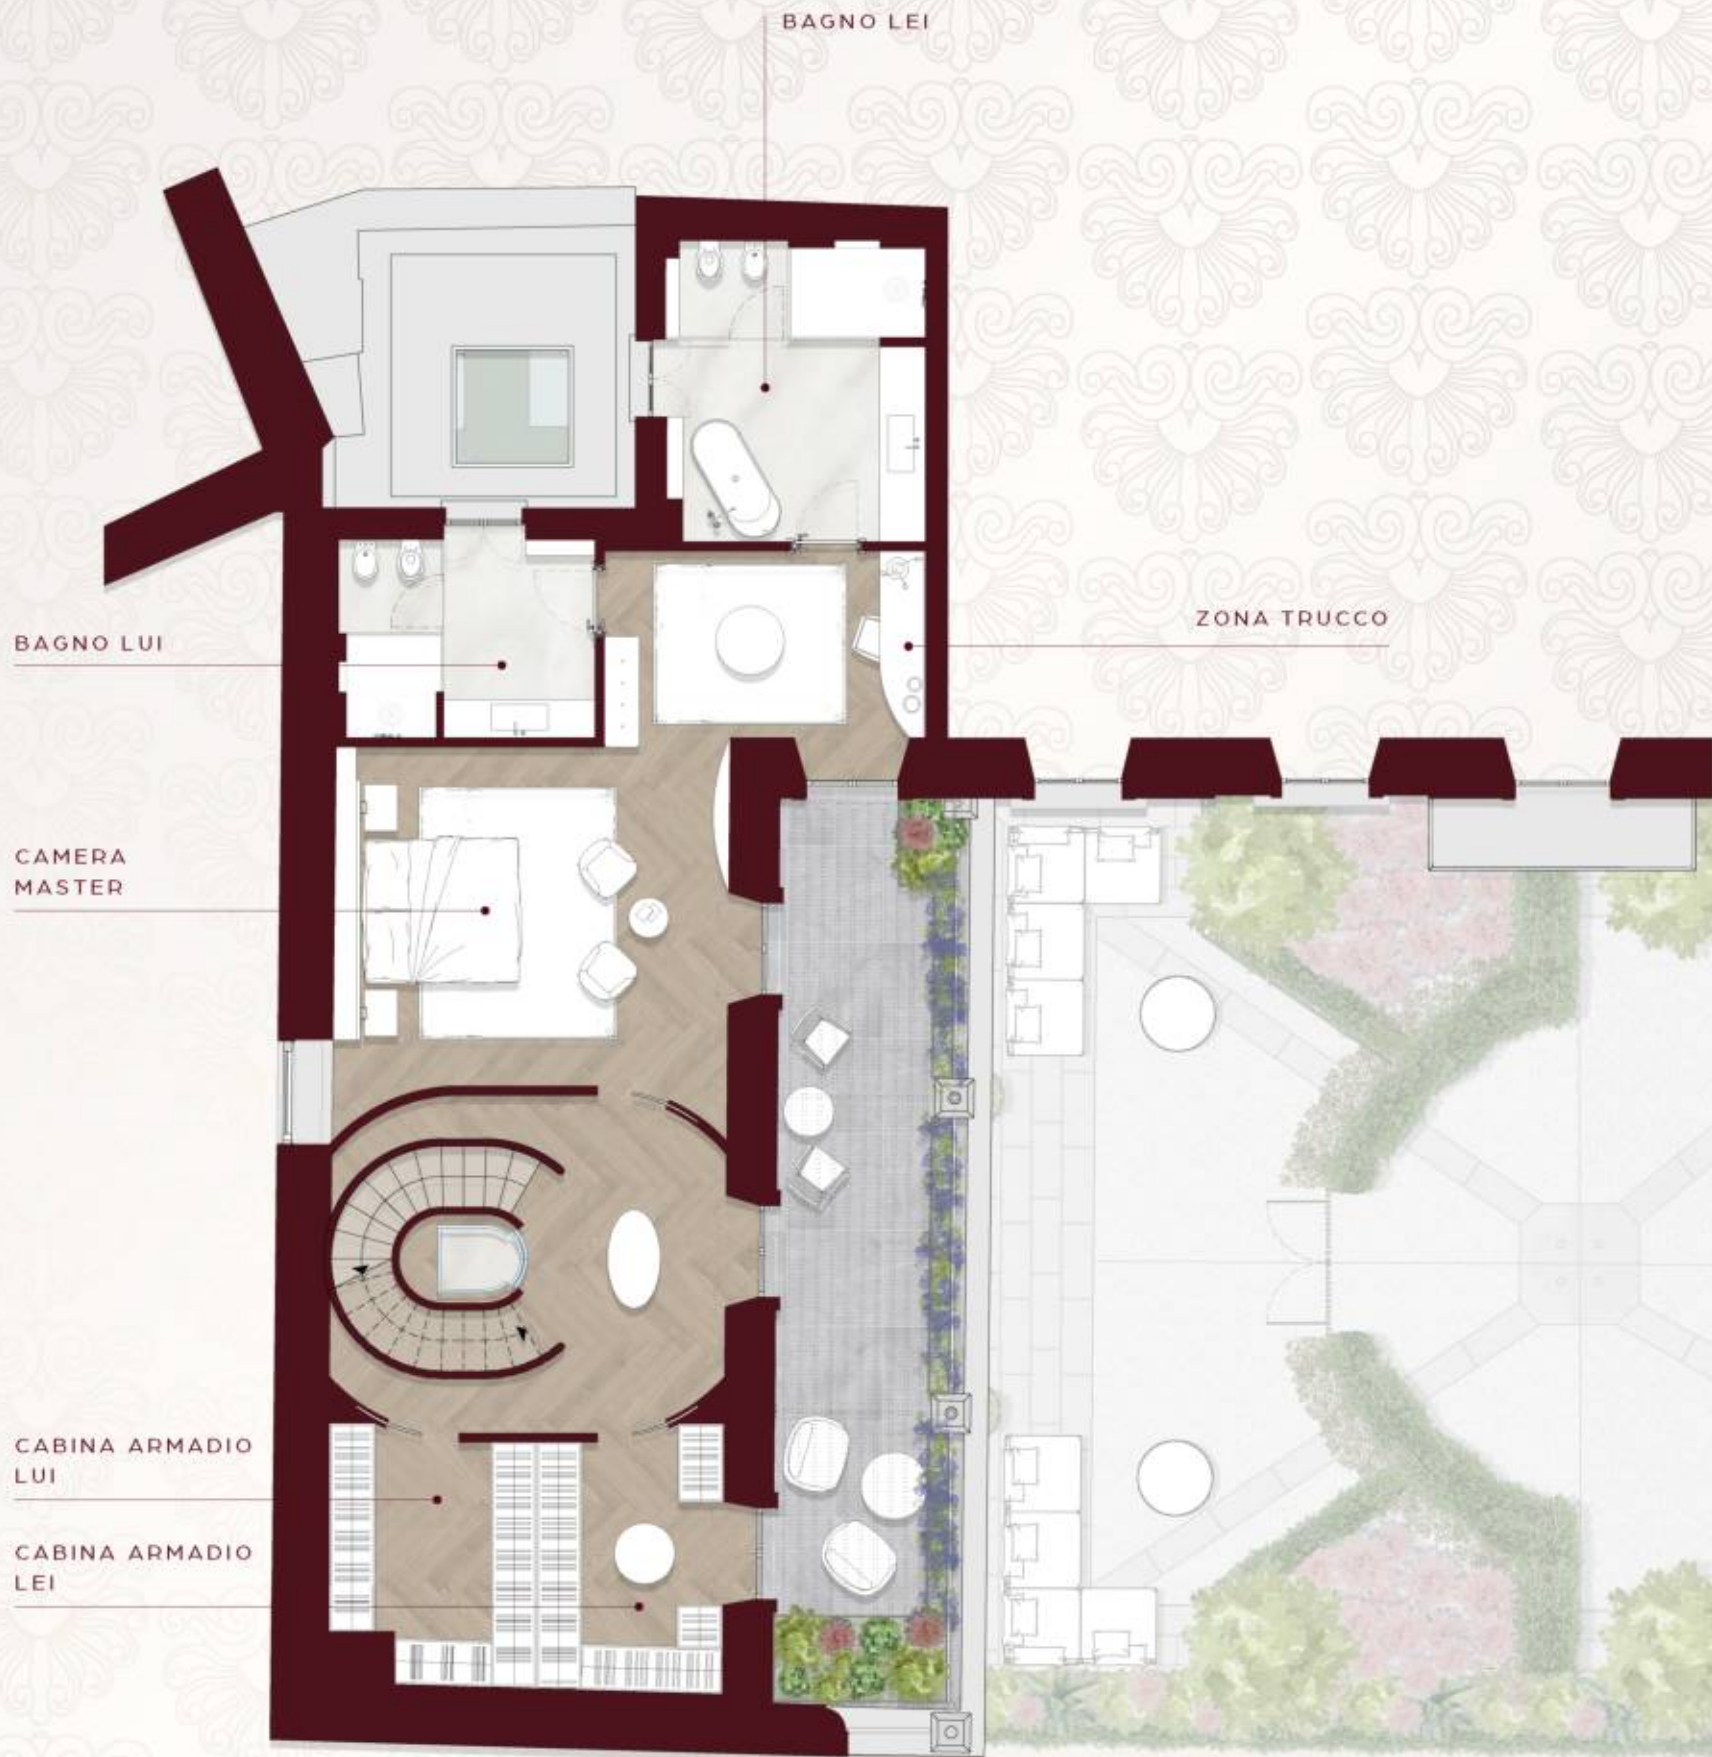

PIANO PRIMO - h 3,00

*Il Palazzo*

SCALA 1:100

SUP. COMMERCIALE 954 mq

TERRAZZI 107 mq

APPARTAMENTO 758 mq

GIARDINO PRIVATO 64 mq



La presente planimetria è puramente indicativa e non costituisce elemento contrattuale e di misura. Arredi, porte arredo e altri elementi riportati nella presente sono da considerarsi esclusivamente a titolo illustrativo. Le zone dei disimpegni, bagni ed ingressi potranno essere soggette a ribassamenti che dovranno essere verificati in loco e confermate in fase esecutiva e di costruzione.

# The MAGENTA

Nel cuore del prestigio




CAMERA FIGLI

CAMERA FIGLI

SALA GIOCHI

CAMERA  
OSPITI / FIGLI

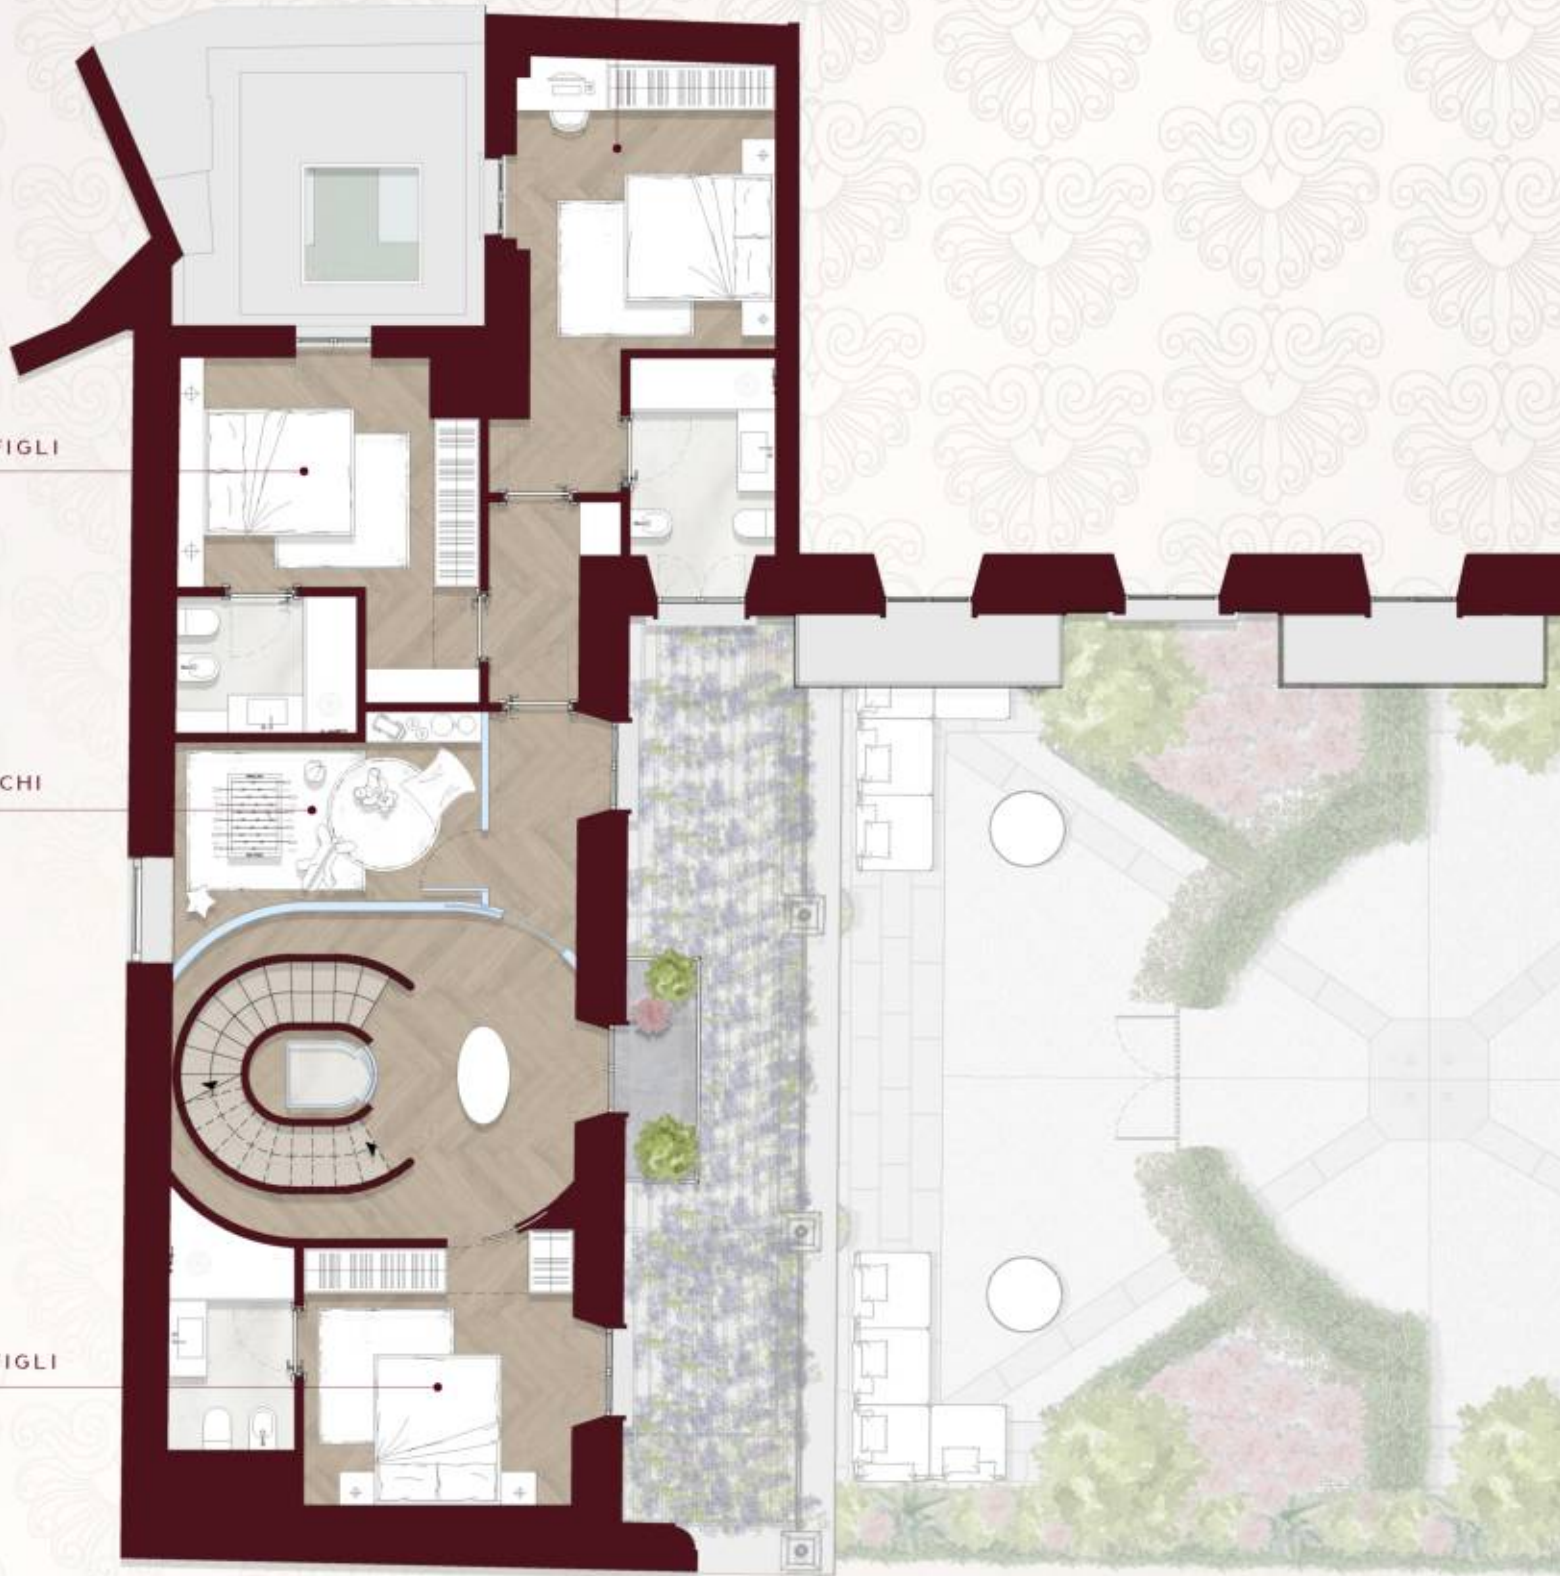

PIANO SECONDO - h 3,00

*Il Palazzo*

SCALA 1:100

SUP. COMMERCIALE 954 mq

TERRAZZI 107 mq

APPARTAMENTO 758 mq

GIARDINO PRIVATO 64 mq



La presente planimetria è puramente indicativa e non costituisce elemento contrattuale e di misura. Arredi, porte arredo e altri elementi riportati nella presente sono da considerarsi esclusivamente a titolo illustrativo. Le zone dei disimpegni, bagni ed ingressi potranno essere soggette a ribassamenti che dovranno essere verificati in loco e confermate in fase esecutiva e di costruzione.

# The MAGENTA


*Nel cuore del prestigio*



SALA BILIARDO

FAMILY  
LIVING ROOM

SALA CINEMA

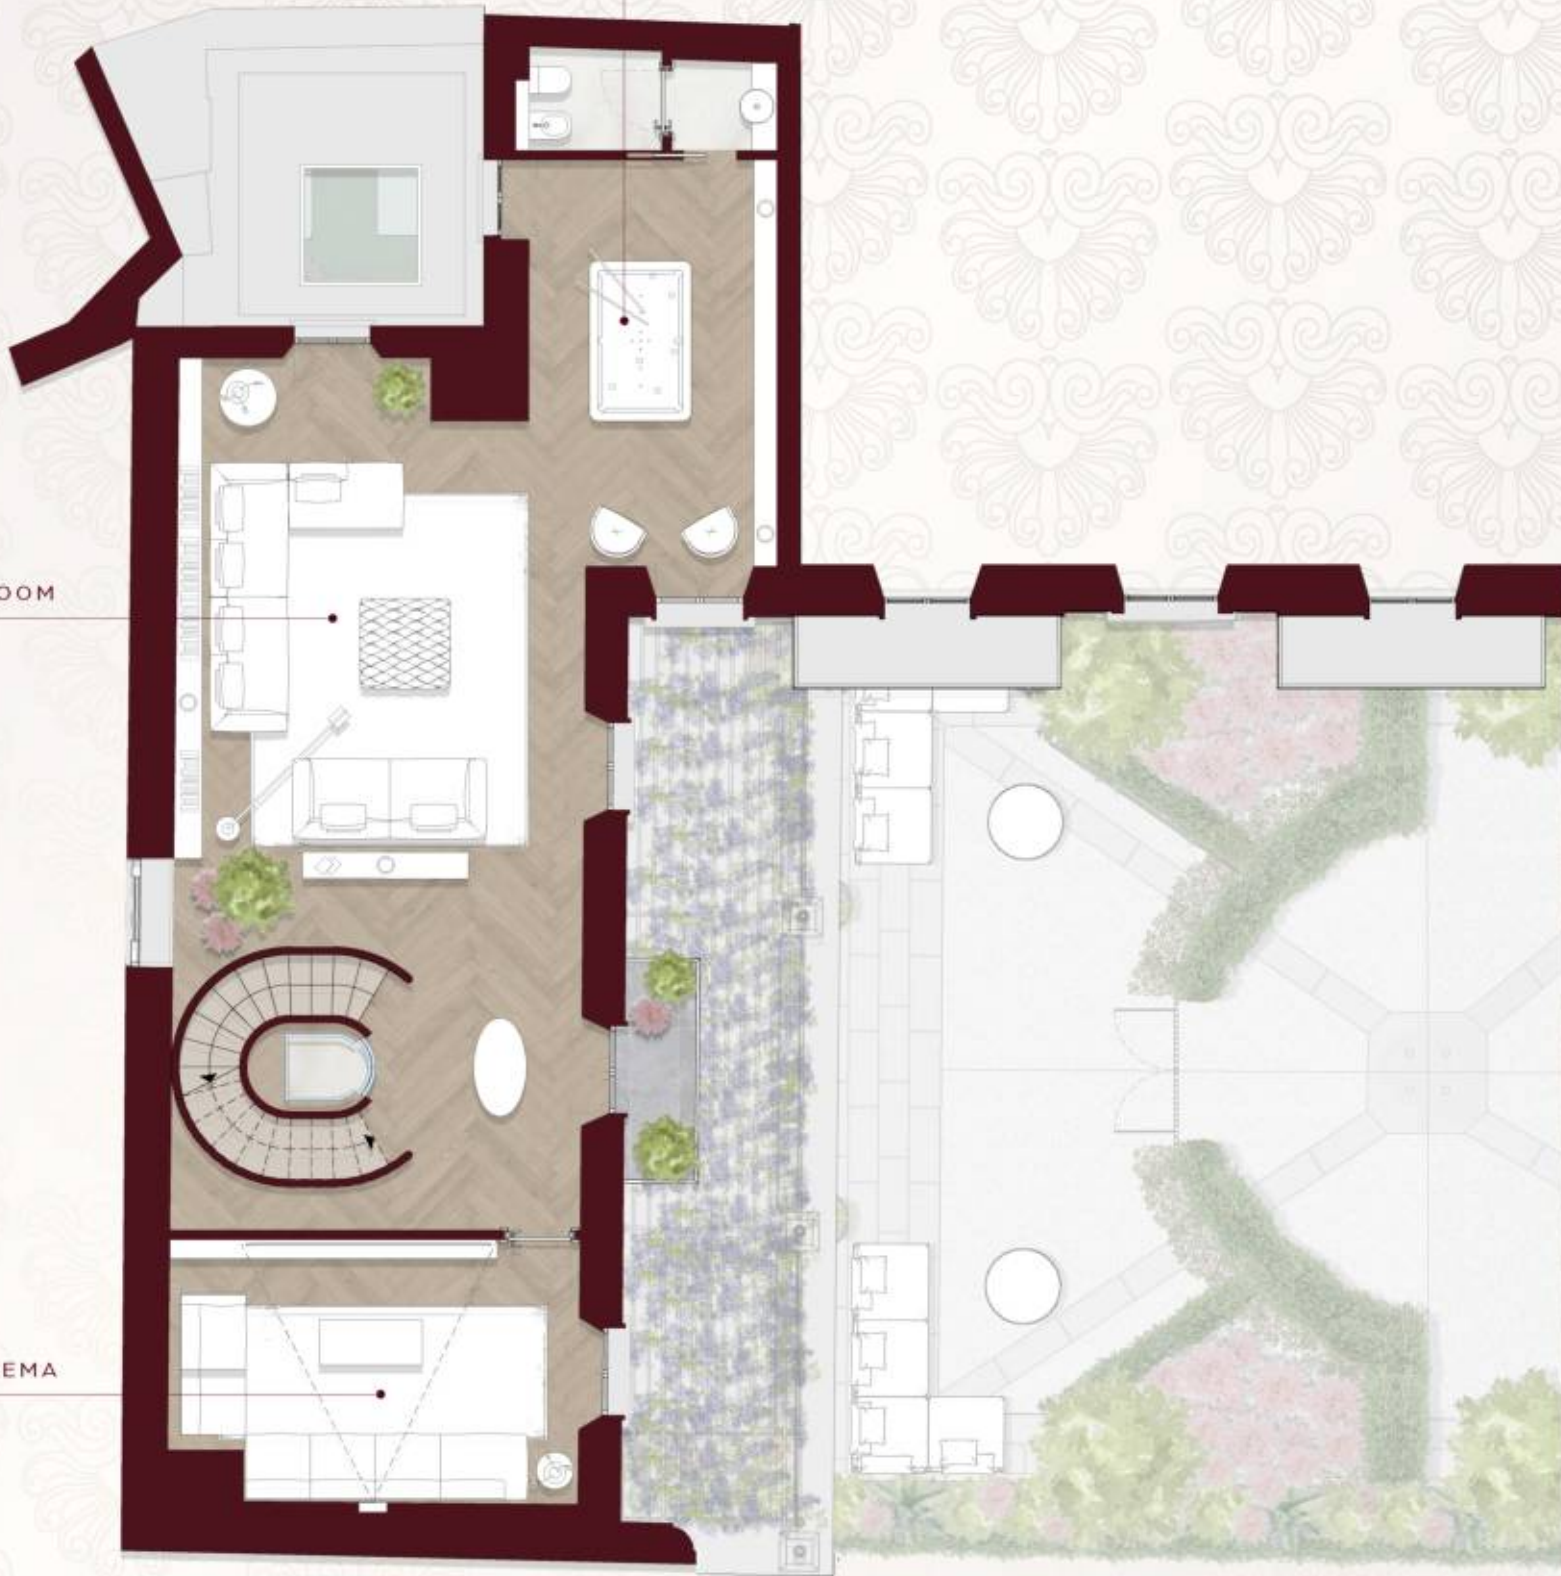

PIANO TERZO - h 2,80

*Il Palazzo*

SCALA 1:100 

SUP. COMMERCIALE 954 mq

TERRAZZI 107 mq

APPARTAMENTO 758 mq


GIARDINO PRIVATO 64 mq



La presente planimetria è puramente indicativa e non costituisce elemento contrattuale e di misura. Arredi, porte arredo e altri elementi riportati nella presente sono da considerarsi esclusivamente a titolo illustrativo. Le zone dei disimpegni, bagni ed ingressi potranno essere soggette a ribassamenti che dovranno essere verificati in loco e confermate in fase esecutiva e di costruzione.

# The MAGENTA

Nel cuore del prestigio

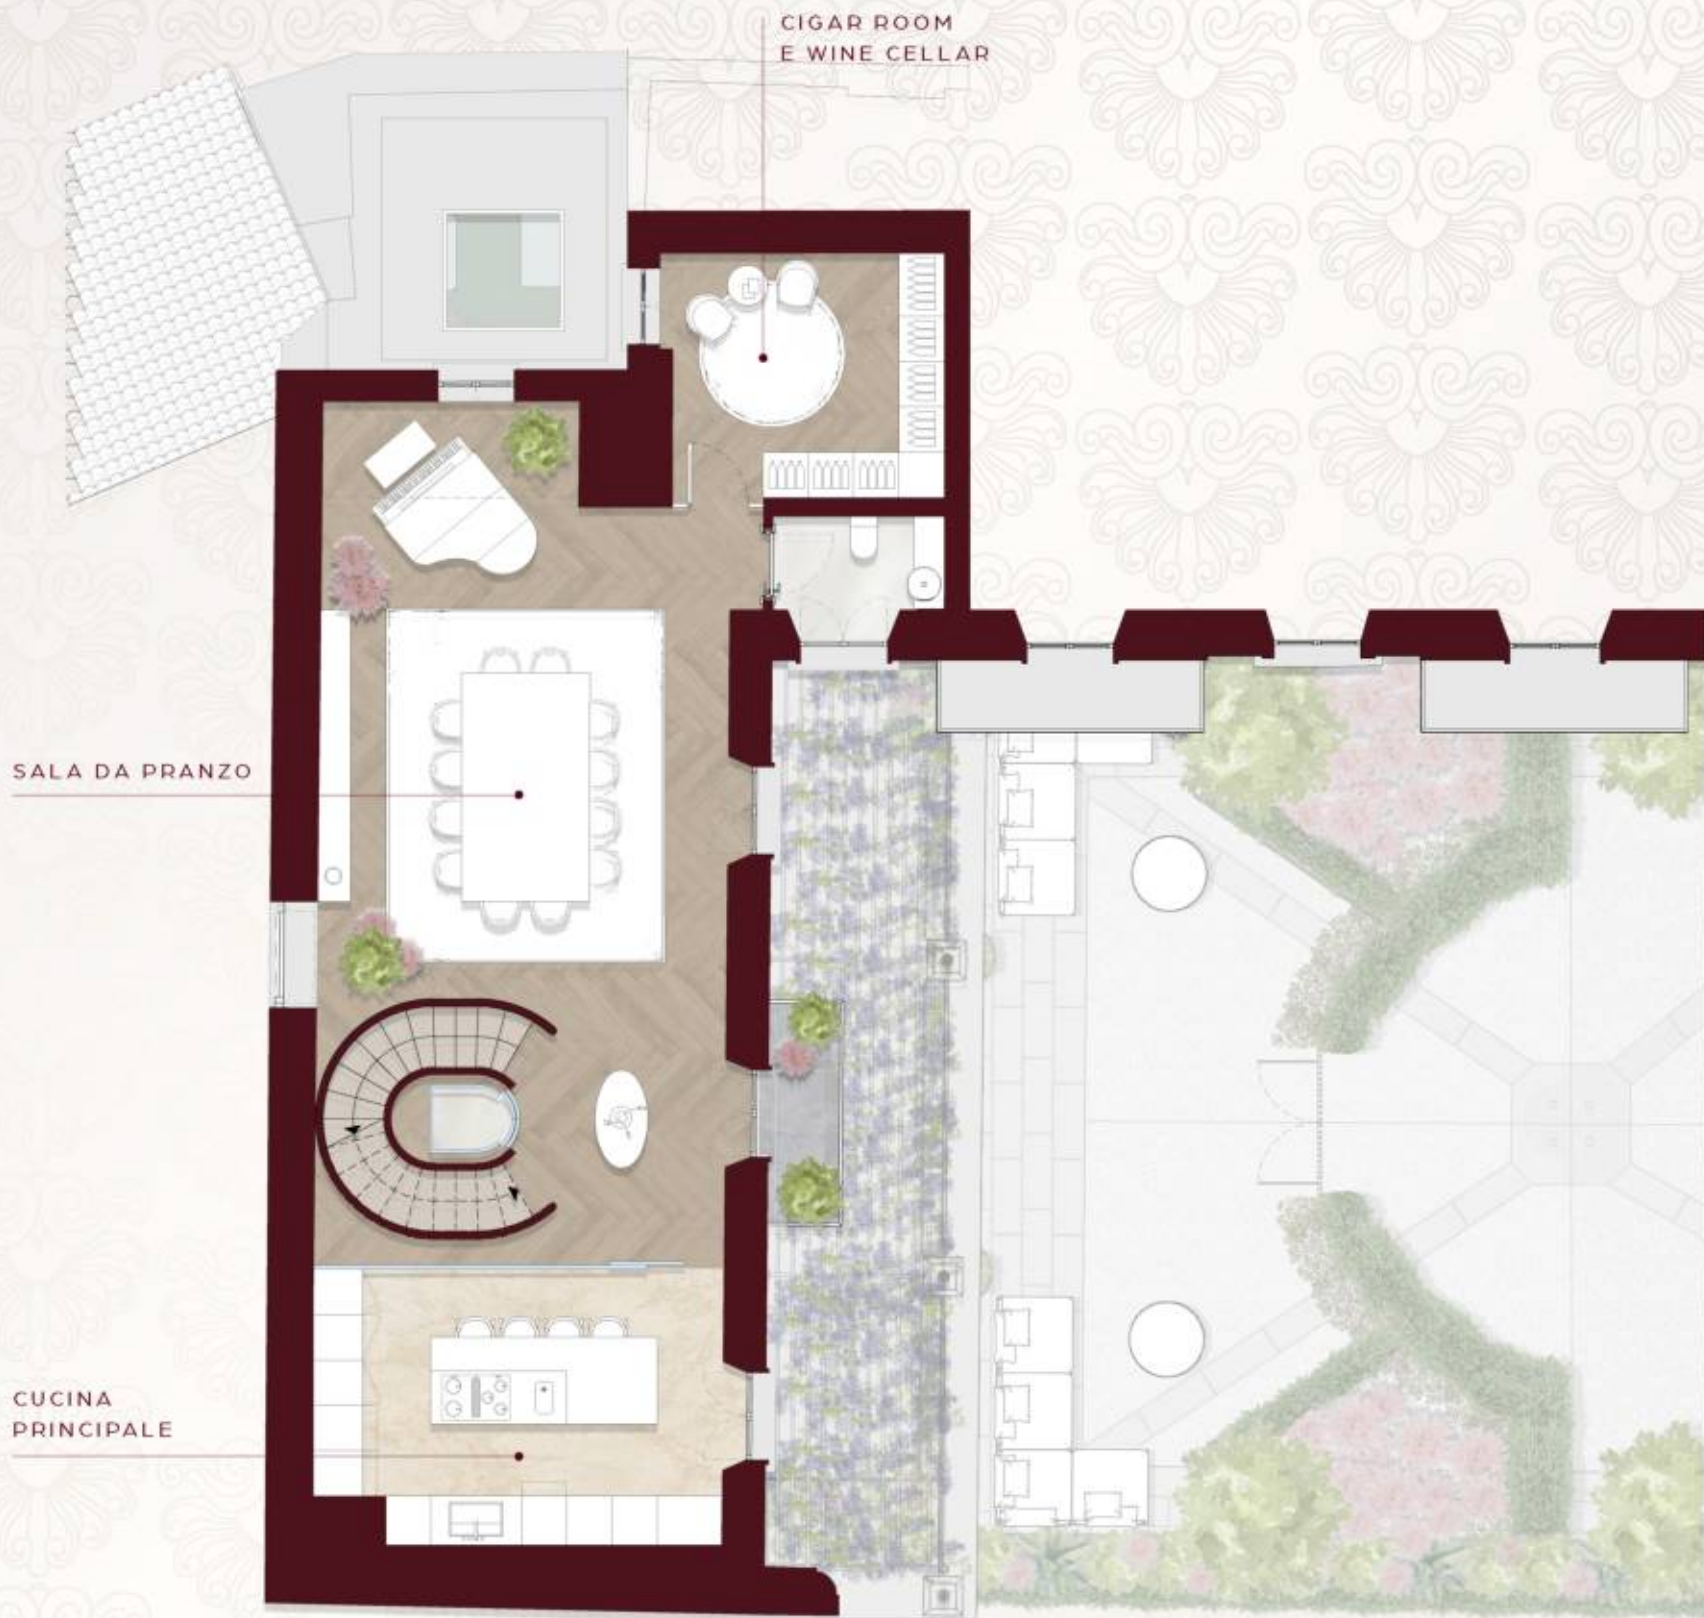

PIANO QUARTO - h 2,80

*Il Palazzo*

SCALA 1:100

SUP. COMMERCIALE 954 mq

TERRAZZI 107 mq

APPARTAMENTO 758 mq


GIARDINO PRIVATO 64 mq



La presente planimetria è puramente indicativa e non costituisce elemento contrattuale e di misura. Arredi, porte arredo e altri elementi riportati nella presente sono da considerarsi esclusivamente a titolo illustrativo. Le zone dei disimpegni, bagni ed ingressi potranno essere soggette a ribassamenti che dovranno essere verificati in loco e confermate in fase esecutiva e di costruzione.

# The MAGENTA

Nel cuore del prestigio

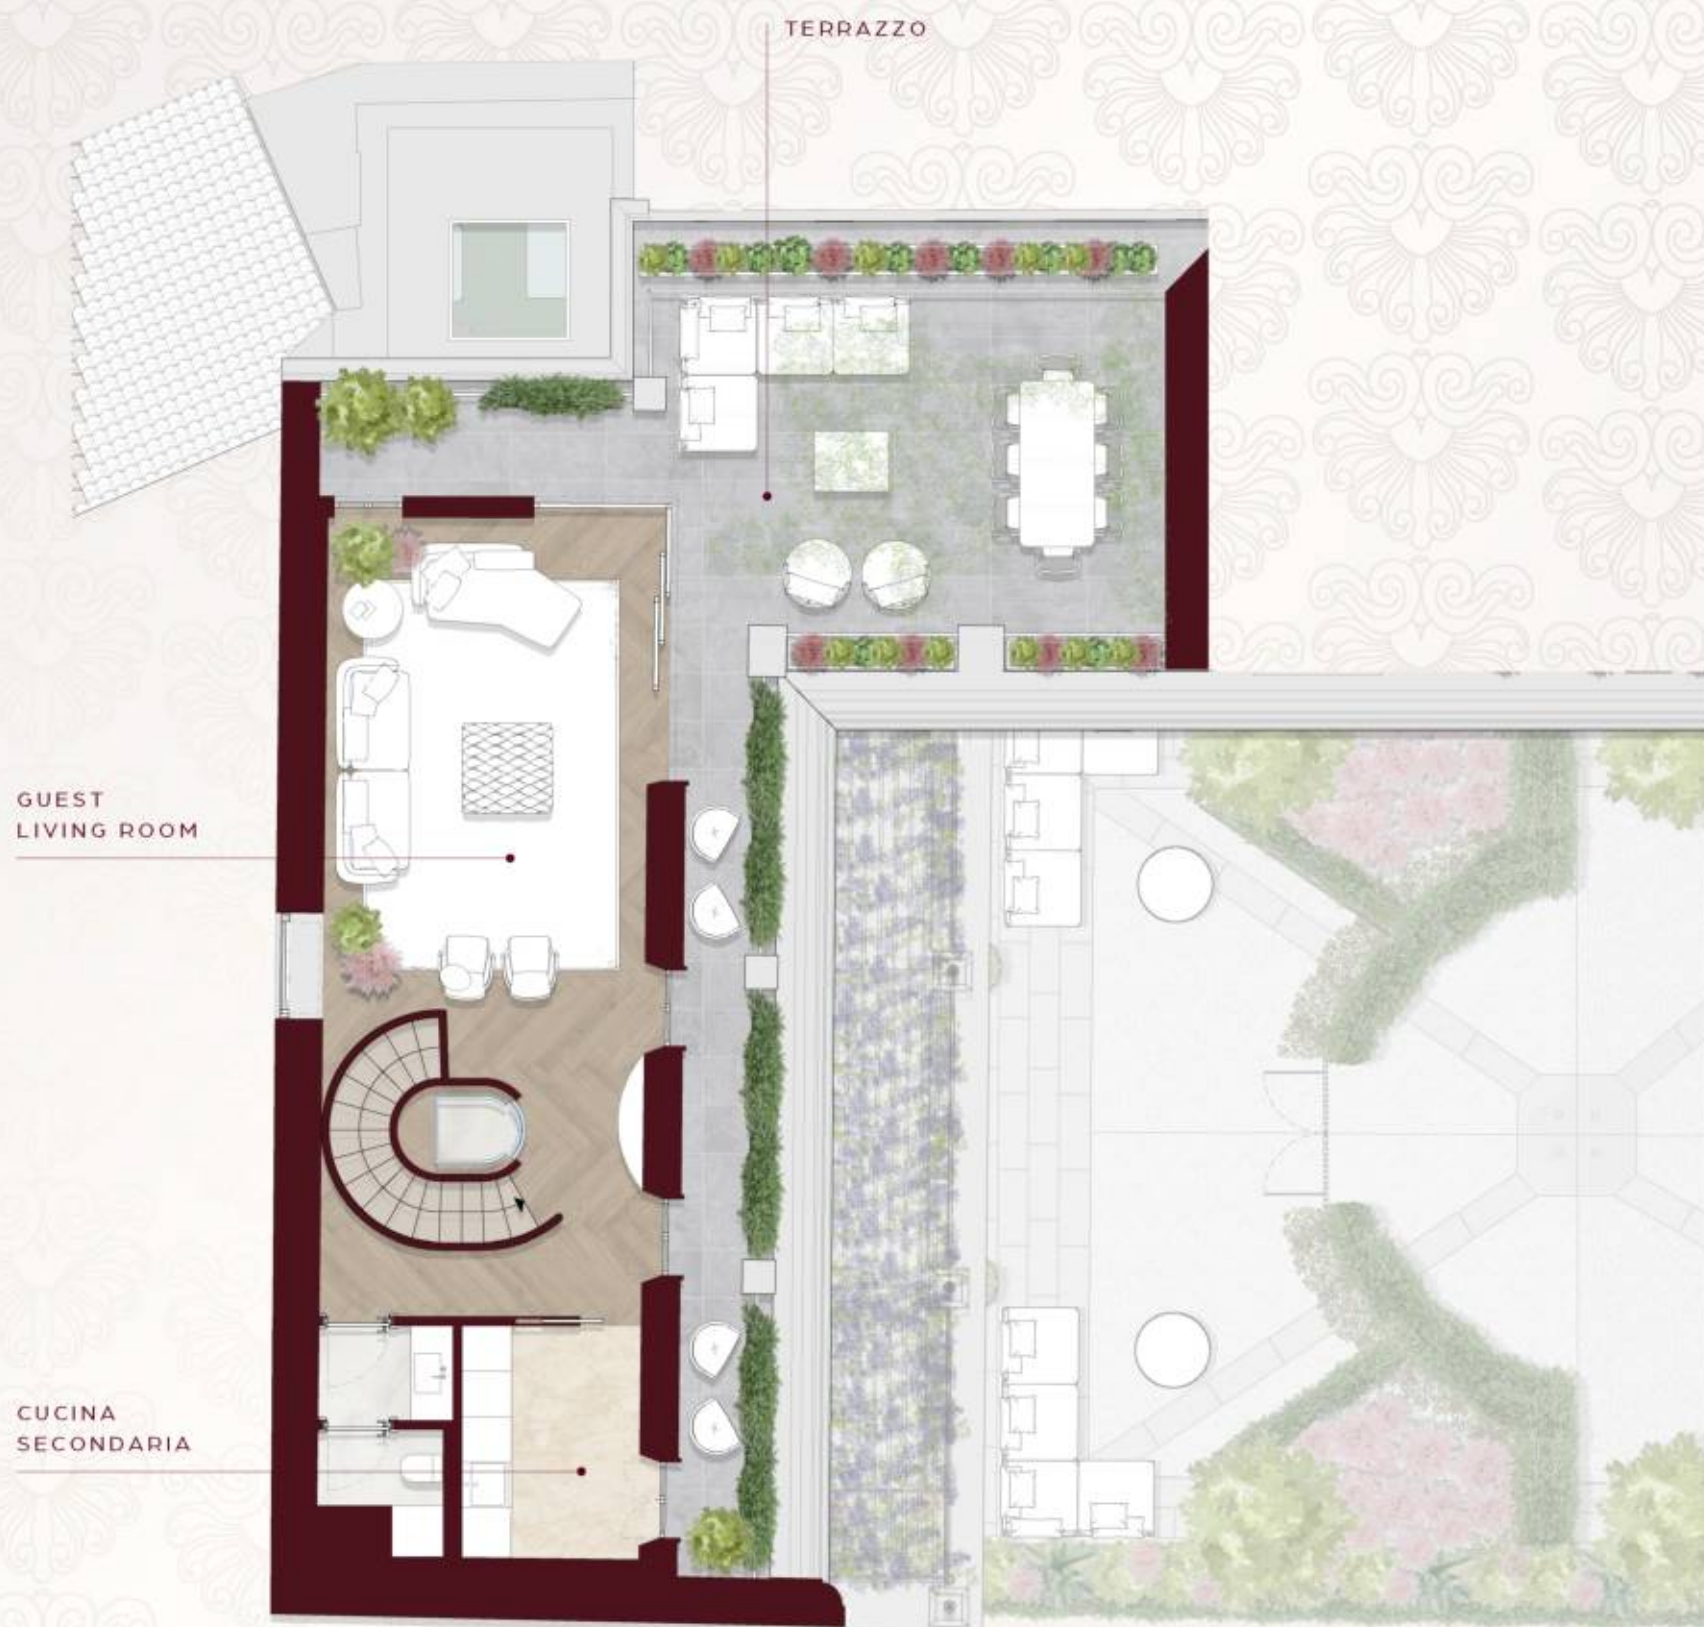

PIANO QUINTO - h 3,00 - 5,00

*Il Palazzo*

SCALA 1:100

SUP. COMMERCIALE 954 mq

TERRAZZI 107 mq

APPARTAMENTO 758 mq

GIARDINO PRIVATO 64 mq



La presente planimetria è puramente indicativa e non costituisce elemento contrattuale e di misura. Arredi, porte arredo e altri elementi riportati nella presente sono da considerarsi esclusivamente a titolo illustrativo. Le zone dei disimpegni, bagni ed ingressi potranno essere soggette a ribassamenti che dovranno essere verificati in loco e confermate in fase esecutiva e di costruzione.